

PLAN LOCAL
D'URBANISME

Plan de Zonage	Echelle : 1/5000
REVISION SIMPLIFIEE : 04/04/2008 - 12/2012 MODIFICATION : 12/2012	
ELABORATION PLU - Approuvée le : 12 /01 /2007	
Atelier de la Gère - 12, Rue A. Thomas 38200 VIENNE Tél: 04.74.85.31.16-Fax: 04.74.85.66.20	

RESERVES D'EQUIPEMENTS PUBLICS



Emplacements Réservés

VOIRIE



Application des marges de recul minimales 15 M



Espace boisé classé
existant ou à créer



Nouvelles constructions

ZONES URBAINES



Zone correspondant à la partie
la plus dense de la commune
Le Centre ancien




Zone correspondant aux
premières extensions
d'habitat discontinu



Zone correspondant aux
extensions périphériques
assainissement autonome

ZONES A URBANISER

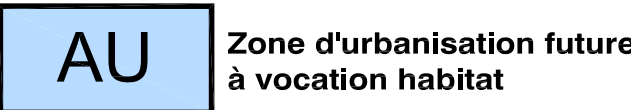

Zone d'urbanisation future
à vocation habitat



Zone urbanisable sous conditions
vocation habitat



Zone urbanisable suivant
orientations d'aménagements
vocation habitat

ZONES AGRICOLES



Zone Agricole

ZONES NATURELLES



Zone naturelle protégée



Secteur réservé
aux jardins familiaux



Périmètre Agricole de mise en valeur
des Espaces Naturels (PAEN)

LISTE DES EMPLACEMENTS RESERVES

N° de l'emplacement réservé	DESTINATION	BENEFICIAIRE	PARCELLES CONCERNEES	SUPERFICIE APPROXIMATIVE
1	Espace public : Création de voirie	Commune de Farnay	n° 160, 165, 163, 165, 167 en partie	1 130 m²
2	Espace public : Emplacement d'un château d'eau	Commune de Lorette	n° 76	5 070 m²
3	Espace public : réaménagement d'une ancienne loge	Commune de Farnay	n° 71 a	242 m²
4	Espace public : Création d'un bassin d'agrément servant de bassin de rétention	Communauté d'Agglomération Saint-Etienne Métropole	n° 74, 88-89 en partie	9 470 m²
5	Espace public : Aménagement carrefour	Commune de Farnay	n° 79, 17 en partie	509 m²
6	Espace public : Création de voirie	Commune de Farnay	n° 28 en partie	639 m²
7	Espace public : Aménagement voirie	Commune de Farnay	VCT en partie	1 200m²

